


0 1 2 3 4 5 m

měřítko 1:100 při tisku na formát A3 na 100%

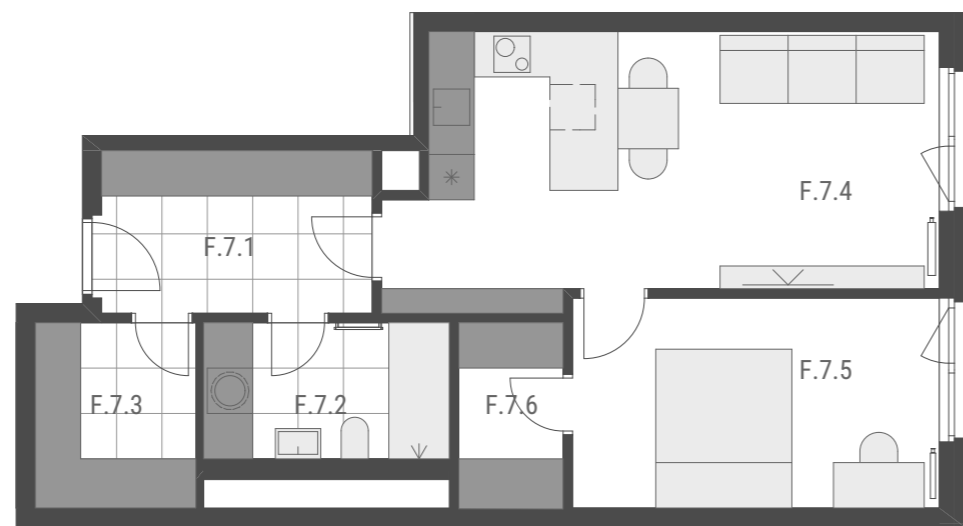

2+kk byt F.7

60,06 m² 7.NP

číslo	název místnosti	plocha
F.7.1	předsíň	7,70
F.7.2	koupelna	5,85
F.7.3	šatna	5,21
F.7.4	obývací pokoj + kk	24,46
F.7.5	ložnice	13,46
F.7.6	šatna	3,38
		60,06 m²

60,06 m²
vnitřní užitná plocha

62,39 m²
vnitřní podlahová plocha


Plochy místností jsou počítány jako vnitřní užitné a jsou orientační.
Vyobrazené zařízení v plánech bytů nejsou součástí dodávky.
Rozsah dodávky je specifikován ve standardech.
Investor si vyhrazuje právo na drobné úpravy.

Parkovací stání a sklepní kóje se prodávají samostatně.

VERZE 03/2021.



pohled na severní fasádu

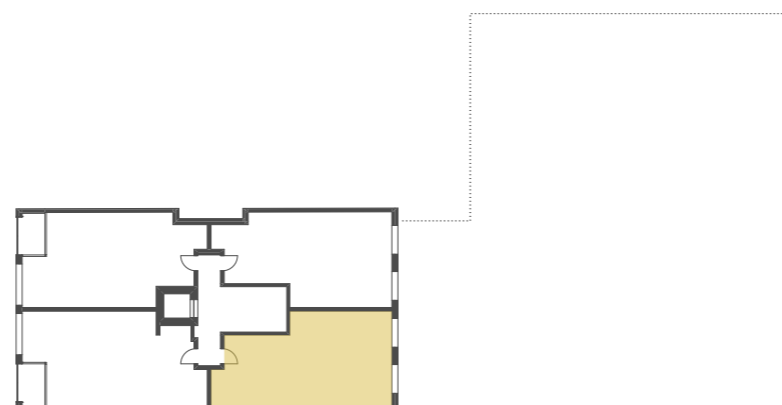

umístění bytu v 7.NP

developer — architekti — realitní kancelář



RE/MAX
Ambassador